

Kępice, dnia 17 czerwca 2019 r.

UM-DR.7243.124.2019.DT

*Wpłynęło dnia 18.06.2019.
UM-SSO-BP.0003.12.2019.KS*

Pan Rafał Stelmach
Radny Gminy Kępice

Dot.: interpelacji w sprawie dróg na terenie gminy Kępice.

Ad. 1 Na dzień dzisiejszy mamy podpisaną umowę z P.P.H.U „Maxdrogi” na wykonanie inwentaryzacji oraz przeglądu stanu dróg gminnych wraz z wpisami do książki drogi. Po otrzymaniu protokołów oraz zaleceń dotyczących stanu dróg, będą wykonywane remonty w miarę posiadanych środków finansowych.


Ad. 2 Po wielu monitach ze strony Gminy Zarząd Dróg Wojewódzkich zlecił wykonanie dokumentacji projektowej p.t.: Przebudowa drogi wojewódzkiej nr 208 w m. Kępice polegająca na budowie chodnika i oświetlenia drogowego” W załączeniu przedkładam koncepcję projektu do konsultacji.

Ad. 3 W sprawie protokołów z przeglądów technicznych dróg powiatowych, przebiegających przez obszar Gminy Kępice, zostało wysłane pismo z prośbą o ich udostępnienie.

Z poważaniem

Z up. BURMISTRZA
Grzegorz Ośóg
SKARBNIK KĘPIC

6427700
6012700

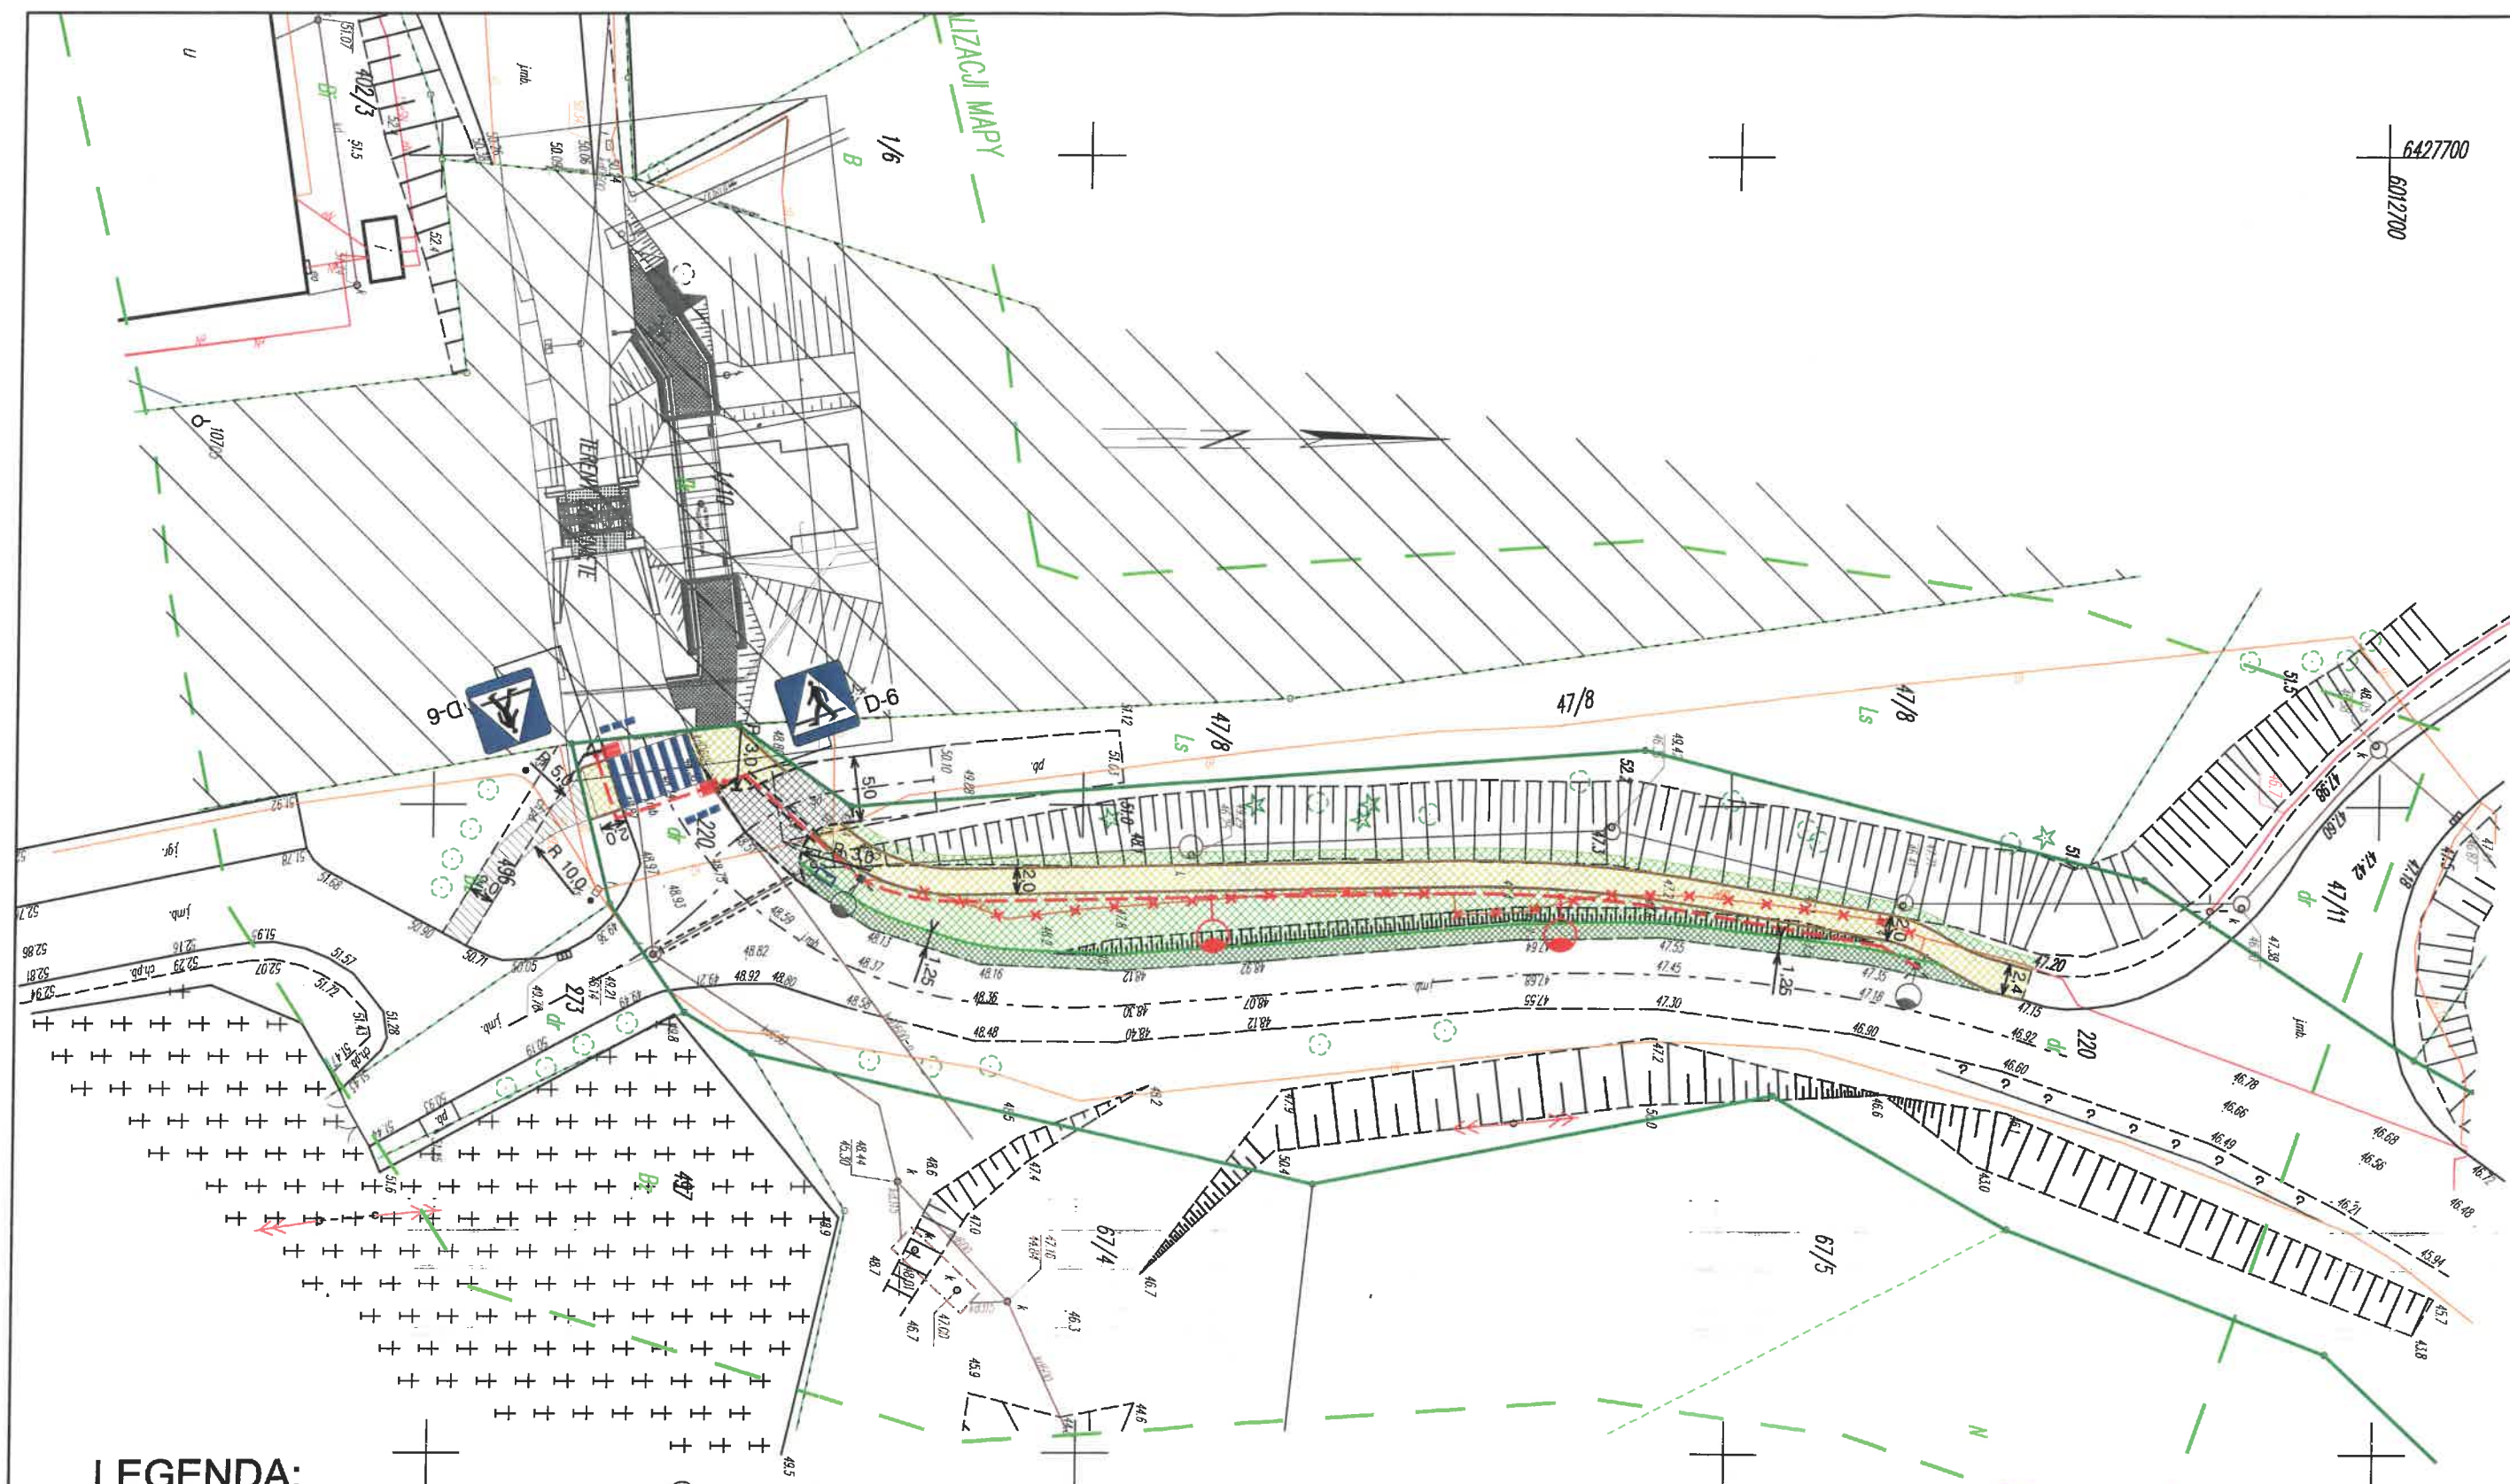

LEGENDA:

- Ist. granica pasa drogowego
- - - Proj. opornik betonowy
- - - Proj. krawężnik najazdowy
- - - Proj. obrzeże betonowe
- Proj. chodnik z kostki betonowej 10 x 20 cm gr. 8 cmw kolorze szarym
- Proj. zjazd z kostki betonowej 10 x 20 cm gr. 8 cmw kolorze szarym
- Proj. pobocze gruntowe
- Proj. zieleni

- Istn. lampa
- Proj. oświetlenie uliczne
- Proj. doświetlenie przejścia dla pieszych
- Proj. kabel energetyczny
- Kabel energetyczny do usunięcia
- Proj. piaskownik
- Proj. rura osłonowa
- Proj. oznak. poziome
- Proj. oznak. pionowe D-6

Projektant:	mgr inż. Mateusz Jezierski		Sprawdził(a):	mgr inż. Celina Jezierska	
Upr. nr:	97/Gd/2002		Upr. nr:	229/Gd/01	
Specjalność:	konstrukcyjno - budowlana		Specjalność:	konstrukcyjno - budowlana	
Objekt:	Przebudowa drogi wojewódzkiej nr 208 w m. Kępice polegająca na budowie chodnika i oświetlenia drogowego				
Stadium:	Koncepcja		Branża:		
Data oprac.	Plan sytuacyjny				
2019.06					
Skala:					Rys.2.1
1:500					